



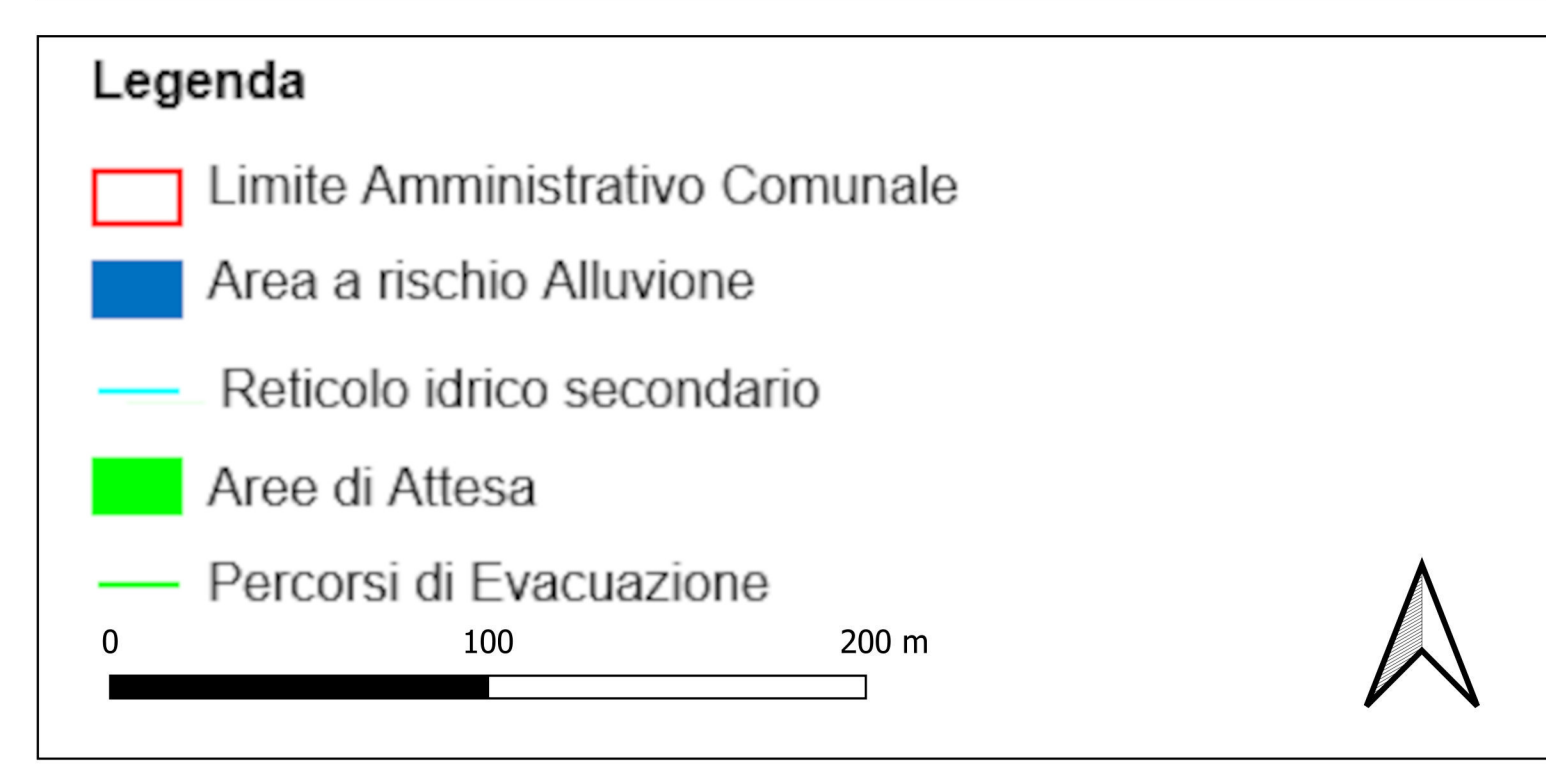

01	REDATTO:  2mt emastream STUDIO TECNICO DI INGENGERIA CIVILE Ing. Alessandro Cazzola - Ing. Marco Falaschi Via Sordio, 10 - 20090 - 20131 (MI) Telefono: 02/71 80201 - E-mail: info@2mt.it Cod. Fisc. 01510500151 - Site: www.2mt.it
02	
03	
04	
05	
06	

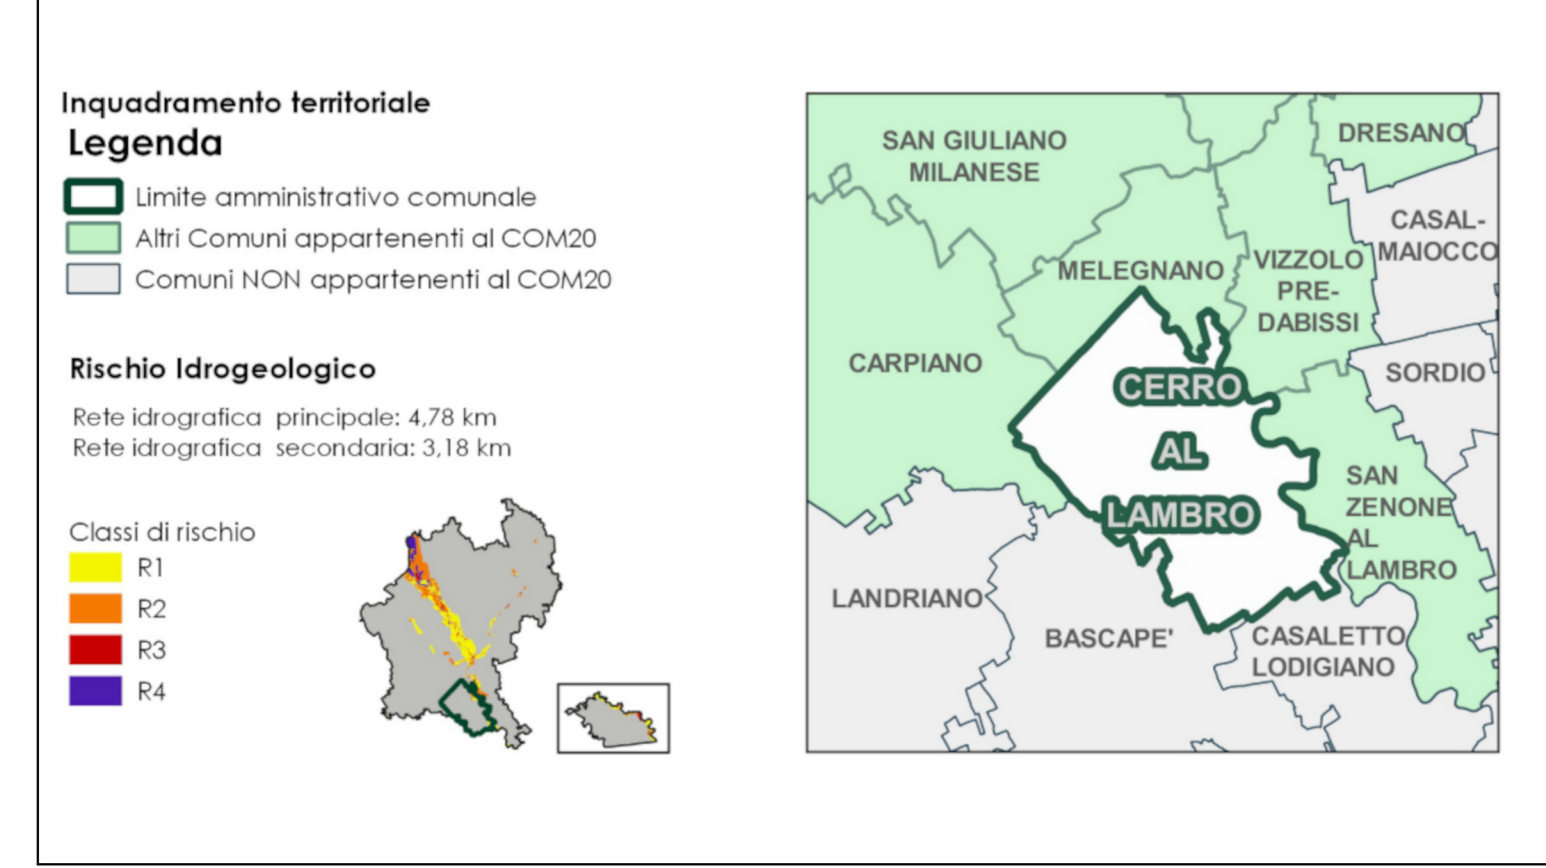

COMUNE DI
CERRO AL LAMBRO

PIANO DI
PROTEZIONE CIVILE
COMUNALE





Tavole Scenario
Rischio Alluvioni

1:2000

SCALA

10.2

TAVOLA

Allagamenti presso la porzione nord del territorio comunale dovuti all'esondazione del Fiume Lambro.

Da indagini storiche e cartografiche può rendersi necessaria la chiusura di via Ercoli al fine di impedire l'accesso ai non autorizzati all'area rurale.

Presidiare le strade vicinali. All'occorrenza possono rendersi necessarie chiusure su SP 17, A1, A58 e ferrovia Milano – Bologna (contattare in tal caso i Gestori). Eventuali aree di attesa corrispondono ai giardini pubblici di Via Bismantova (SUP06 e ai parcheggi lungo Via Traversa Monte Nero (SUP11).