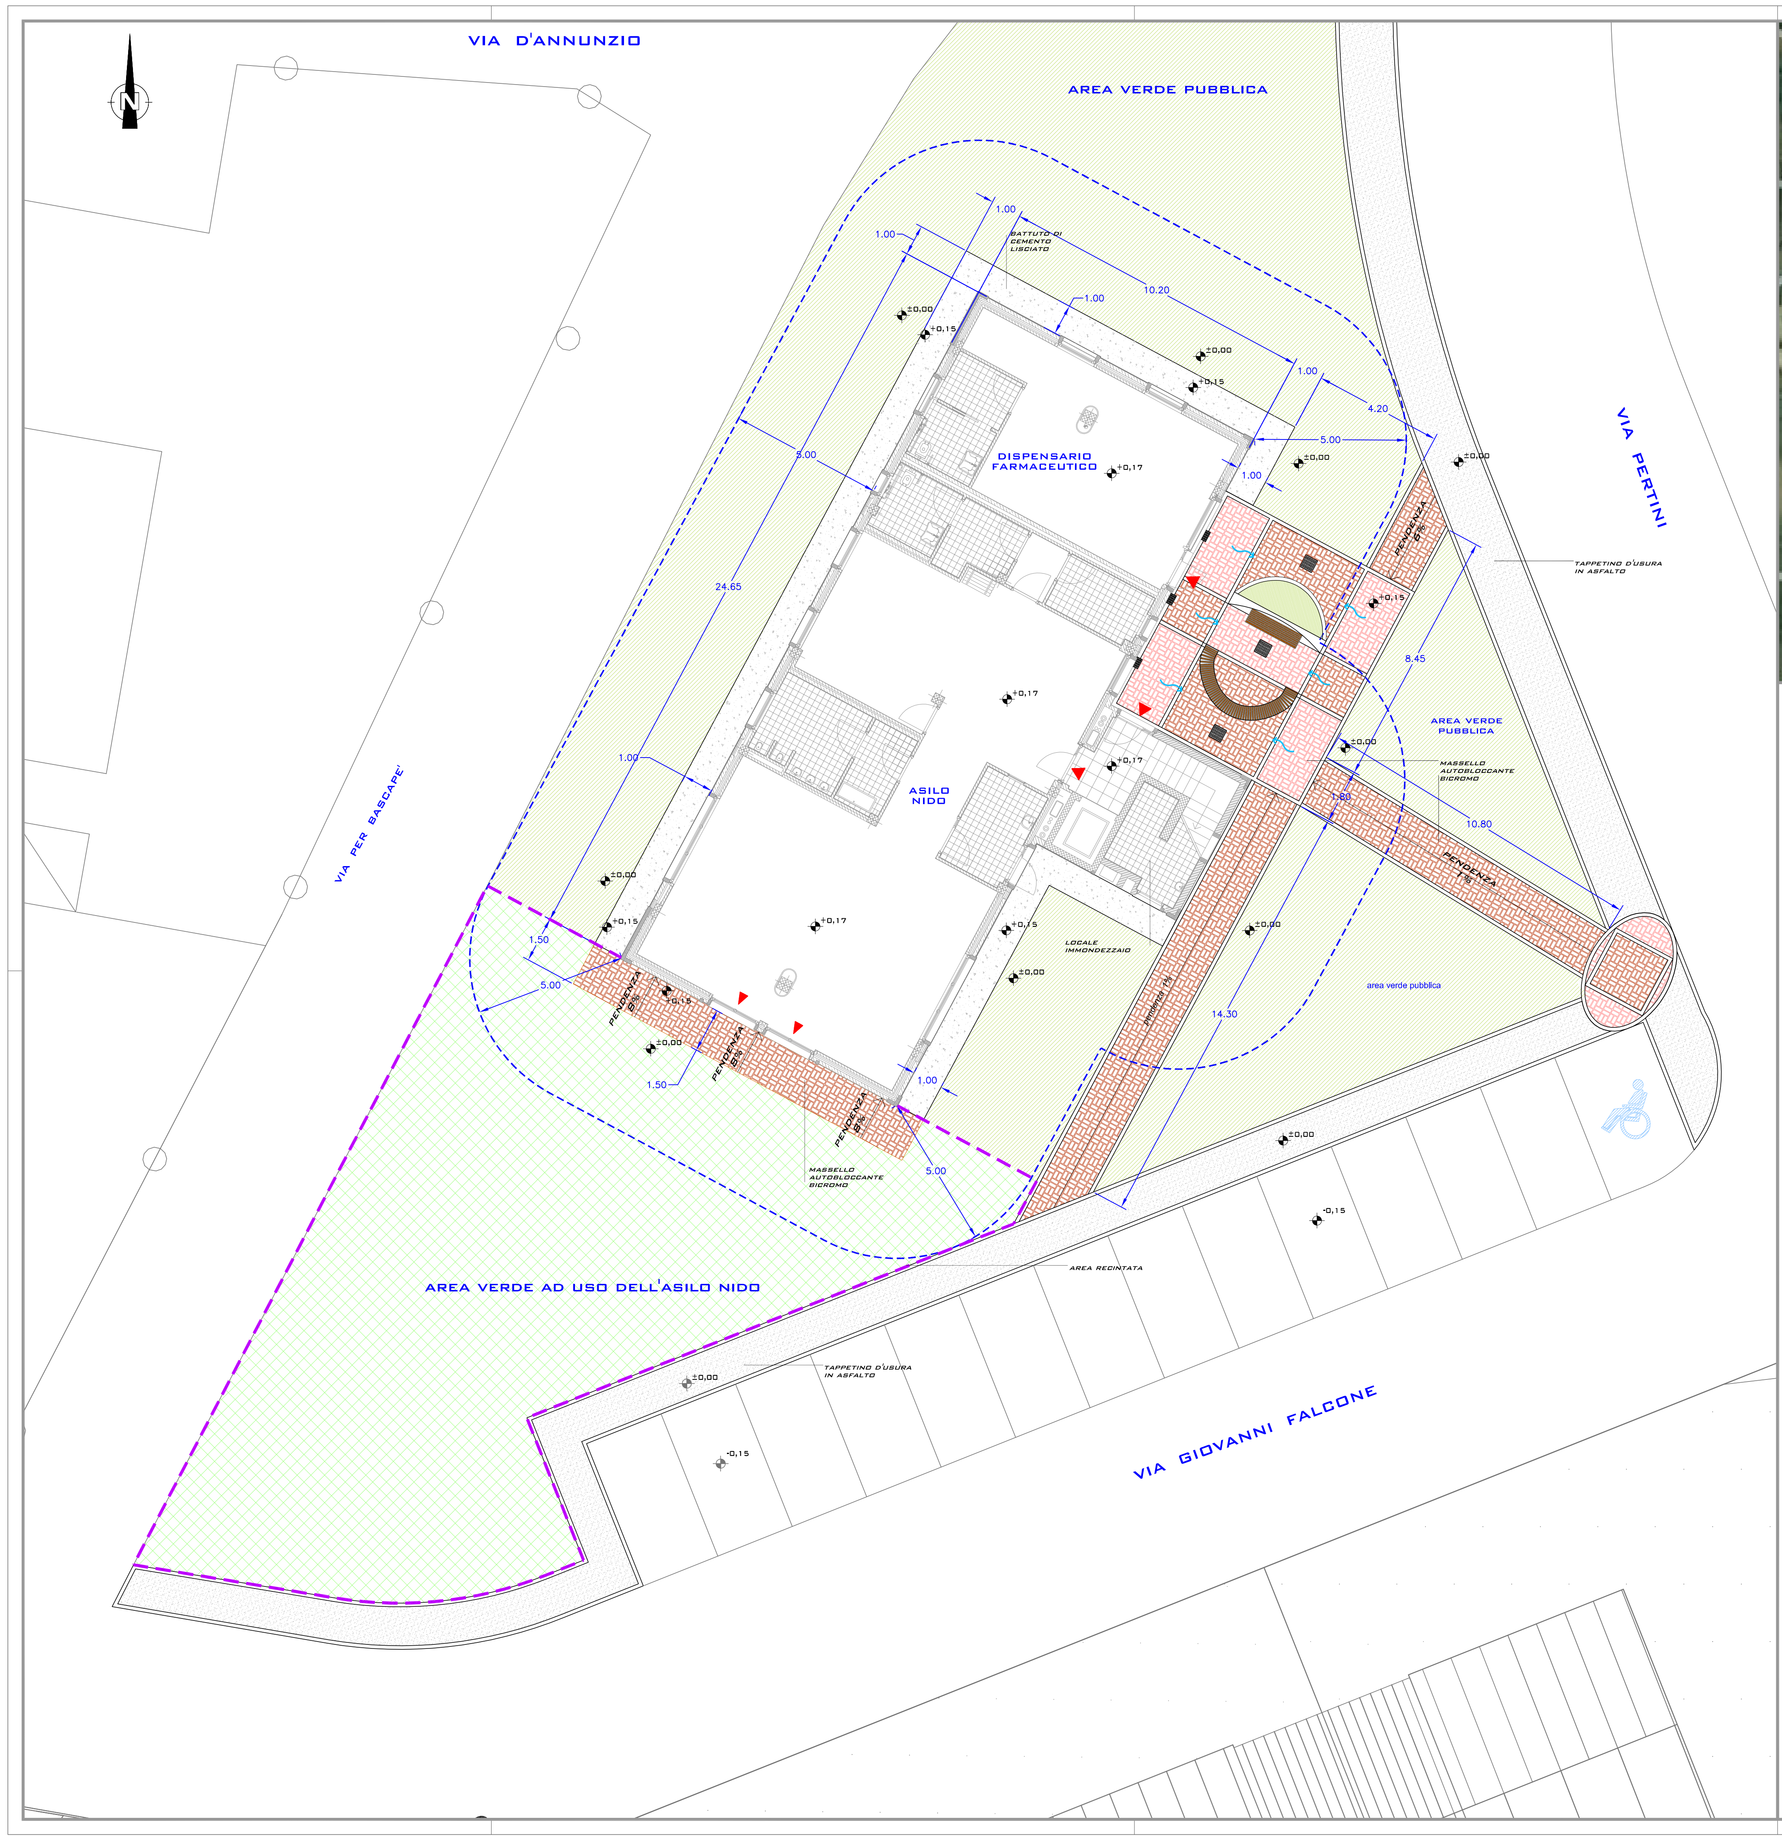

ARCH. GIUSEPPE LUIGI MINEI

VIA UGO FOSCOLO, 1/A - 20862 CASSANO D'ADDA (MI)
TEL. 0039 (0)363 65806 - FAX 0039 (0)363 362206 - EMAIL: INFO@MIDARCH.IRI.IT
C.F.: MNGGPP62M29F205A - P.IVA: 02935460159
ORDINE DEGLI ARCHITETTI, PIANIFICATORI, PAESAGGISTI E CONSERVATORI
PROVINCIA DI MILANO - Albo n° 7910

COMMITTENTE

Cooperativa Il Focolare di Cerro al Lambro scarl

TAVOLA	1
SCALA	1:100
DATA	protocollo

PROGETTO

Atto ricognitivo sullo stato d'attuazione del piano di zona comunale
Opere a scomputo

DATA	AGGIORNAMENTI
19/06/2009	Trasmissione Progetto Definitivo
18/09/2009	Integrazione documentale parere ASL
-	-
-	-
-	-

OGGETTO

Progetto esecutivo struttura polivalente
Planimetria generale

DATA PROGETTO: 08/12	ARCHIVIO: 08/12_Esecutivi	
ELABORATO DA: Arch. Elide Molinai	FILE: cortiglia.dwg	
DATA CLIENTE: -	DATA PUBBLICO: -	DATA ASL: -

A NORMA DI LEGGE 633 - 17 APR. 1925 N. 1950 E SEGUENTI I DIRITTI D'AUTORE SONO RISERVATI. E' VIETATA LA RIPRODUZIONE ANCHE PARZIALE DI QUESTO PROGETTO